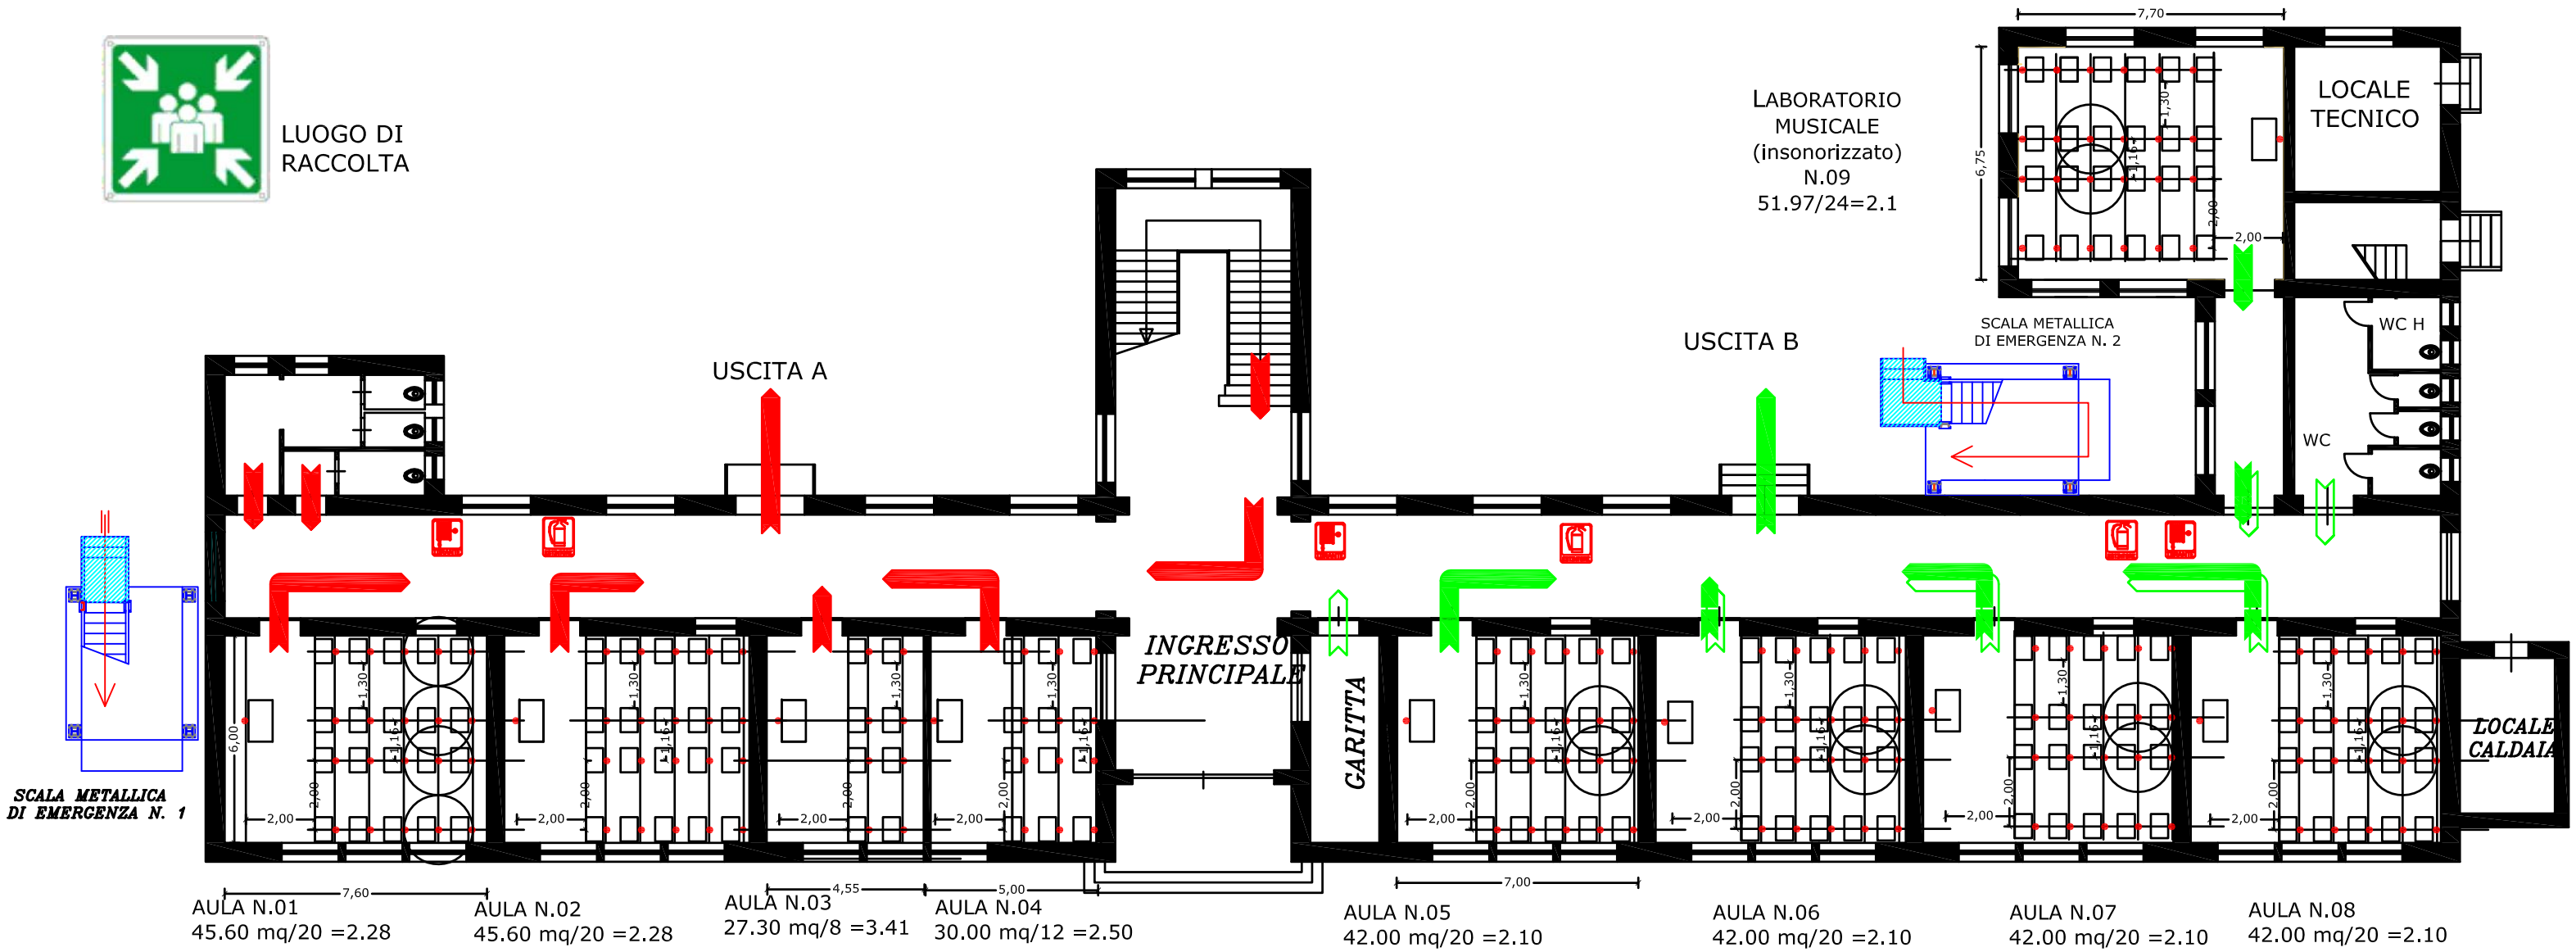
LUOGO DI RACCOLTA
USCITA A
USCITA B
LABORATORIO MUSICALE (insonorizzato) N.09 51.97/24=2.1
LOCALE TECNICO
SCALA METALLICA DI EMERGENZA N. 2
WC H
WC
INGRESSO PRINCIPALE
GARITTA
LOCALE CALDAIA
SCALA METALLICA DI EMERGENZA N. 1
AULA N.01 45.60 mq/20 =2.28
AULA N.02 45.60 mq/20 =2.28
AULA N.03 27.30 mq/8 =3.41
AULA N.04 30.00 mq/12 =2.50
AULA N.05 42.00 mq/20 =2.10
AULA N.06 42.00 mq/20 =2.10
AULA N.07 42.00 mq/20 =2.10
AULA N.08 42.00 mq/20 =2.10