


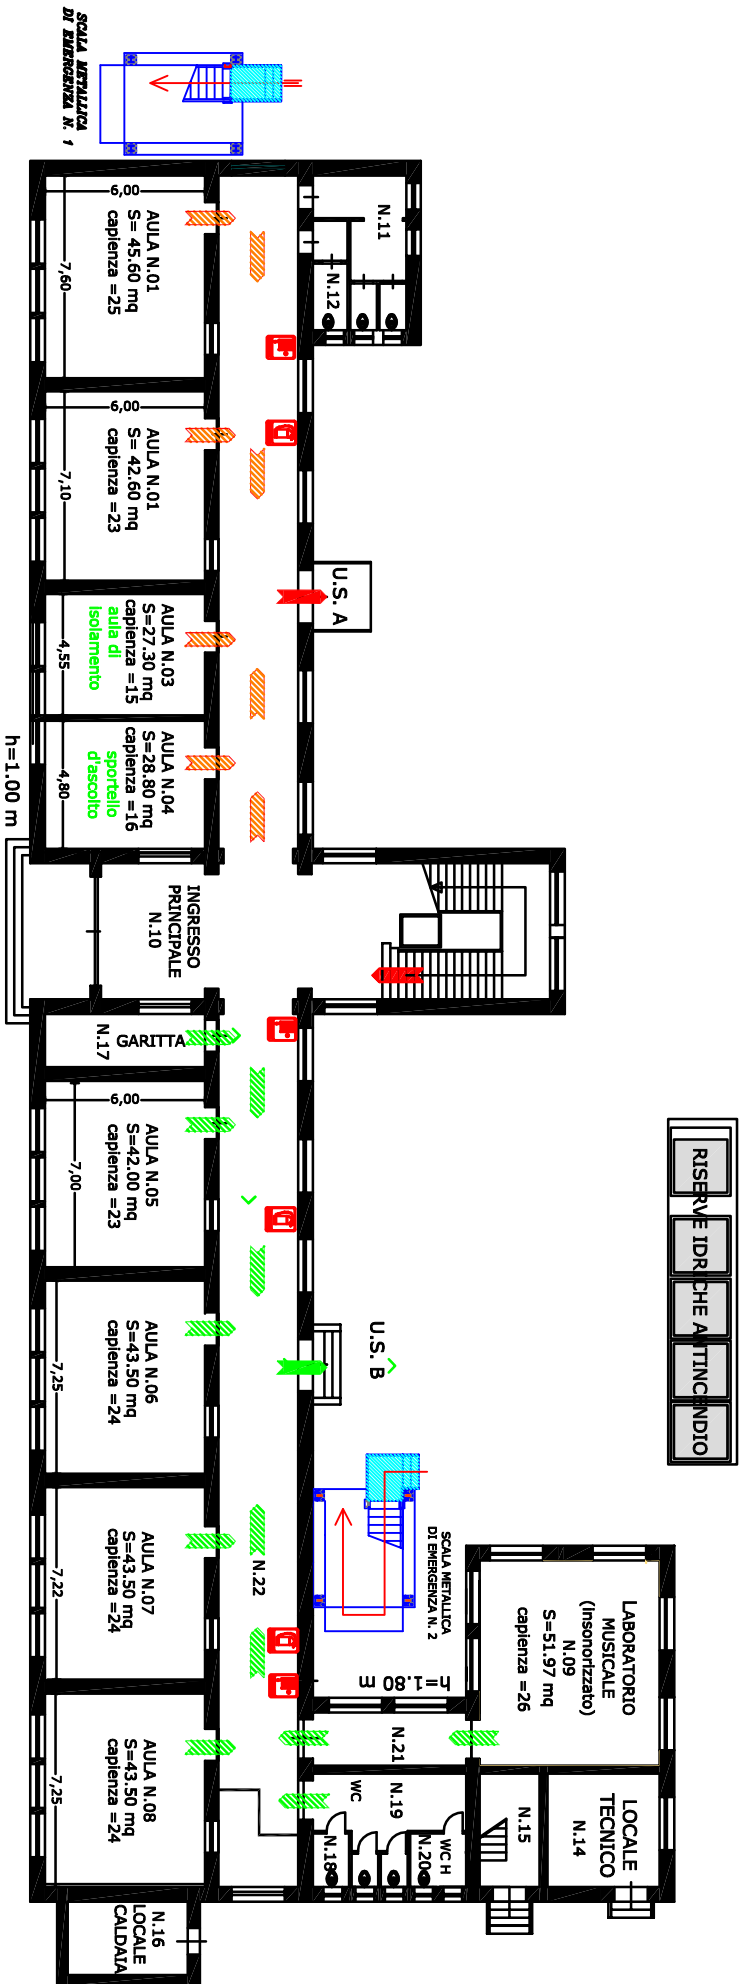

VIA ANTONIO FURITANO

VIA FILIPPO PARLATORE

A