


**SCALA METALLICA
DI EMERGENZA N.**

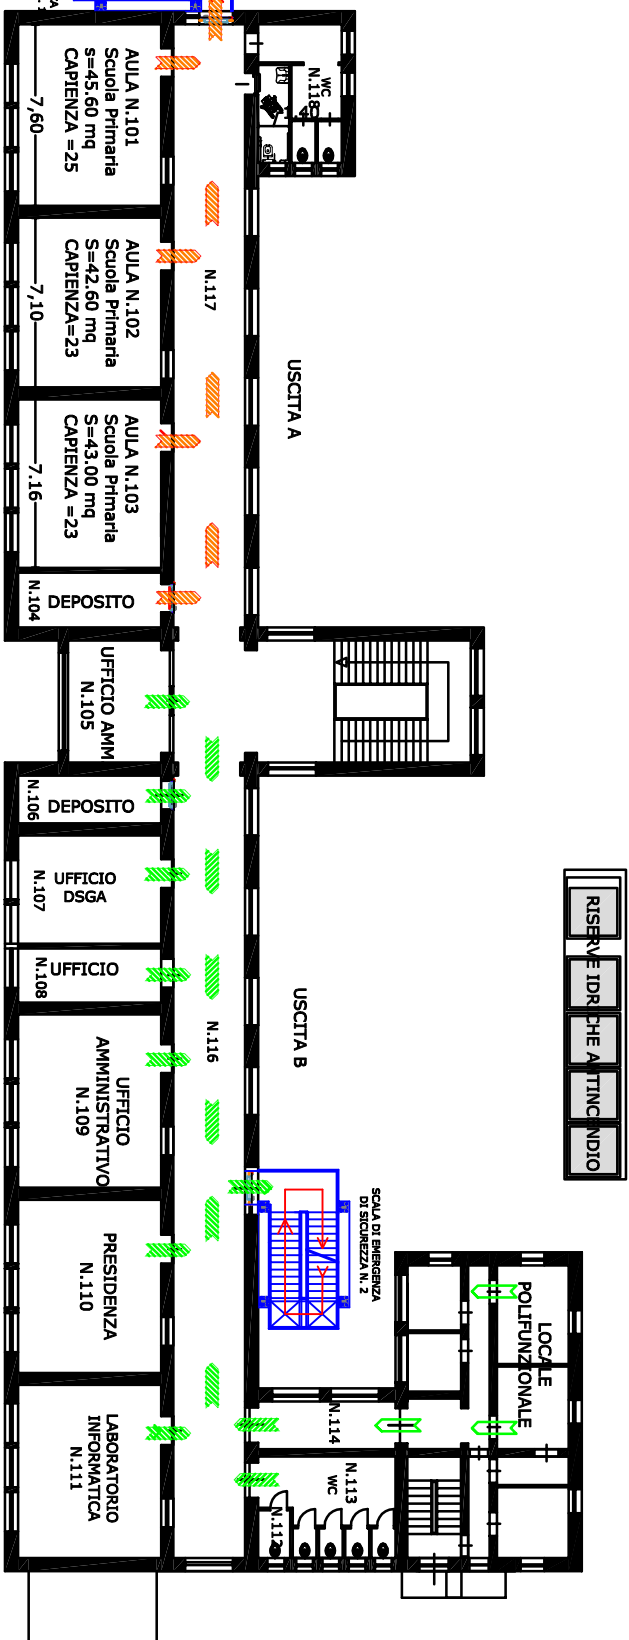

VIA FILIPPO PARLATORE