


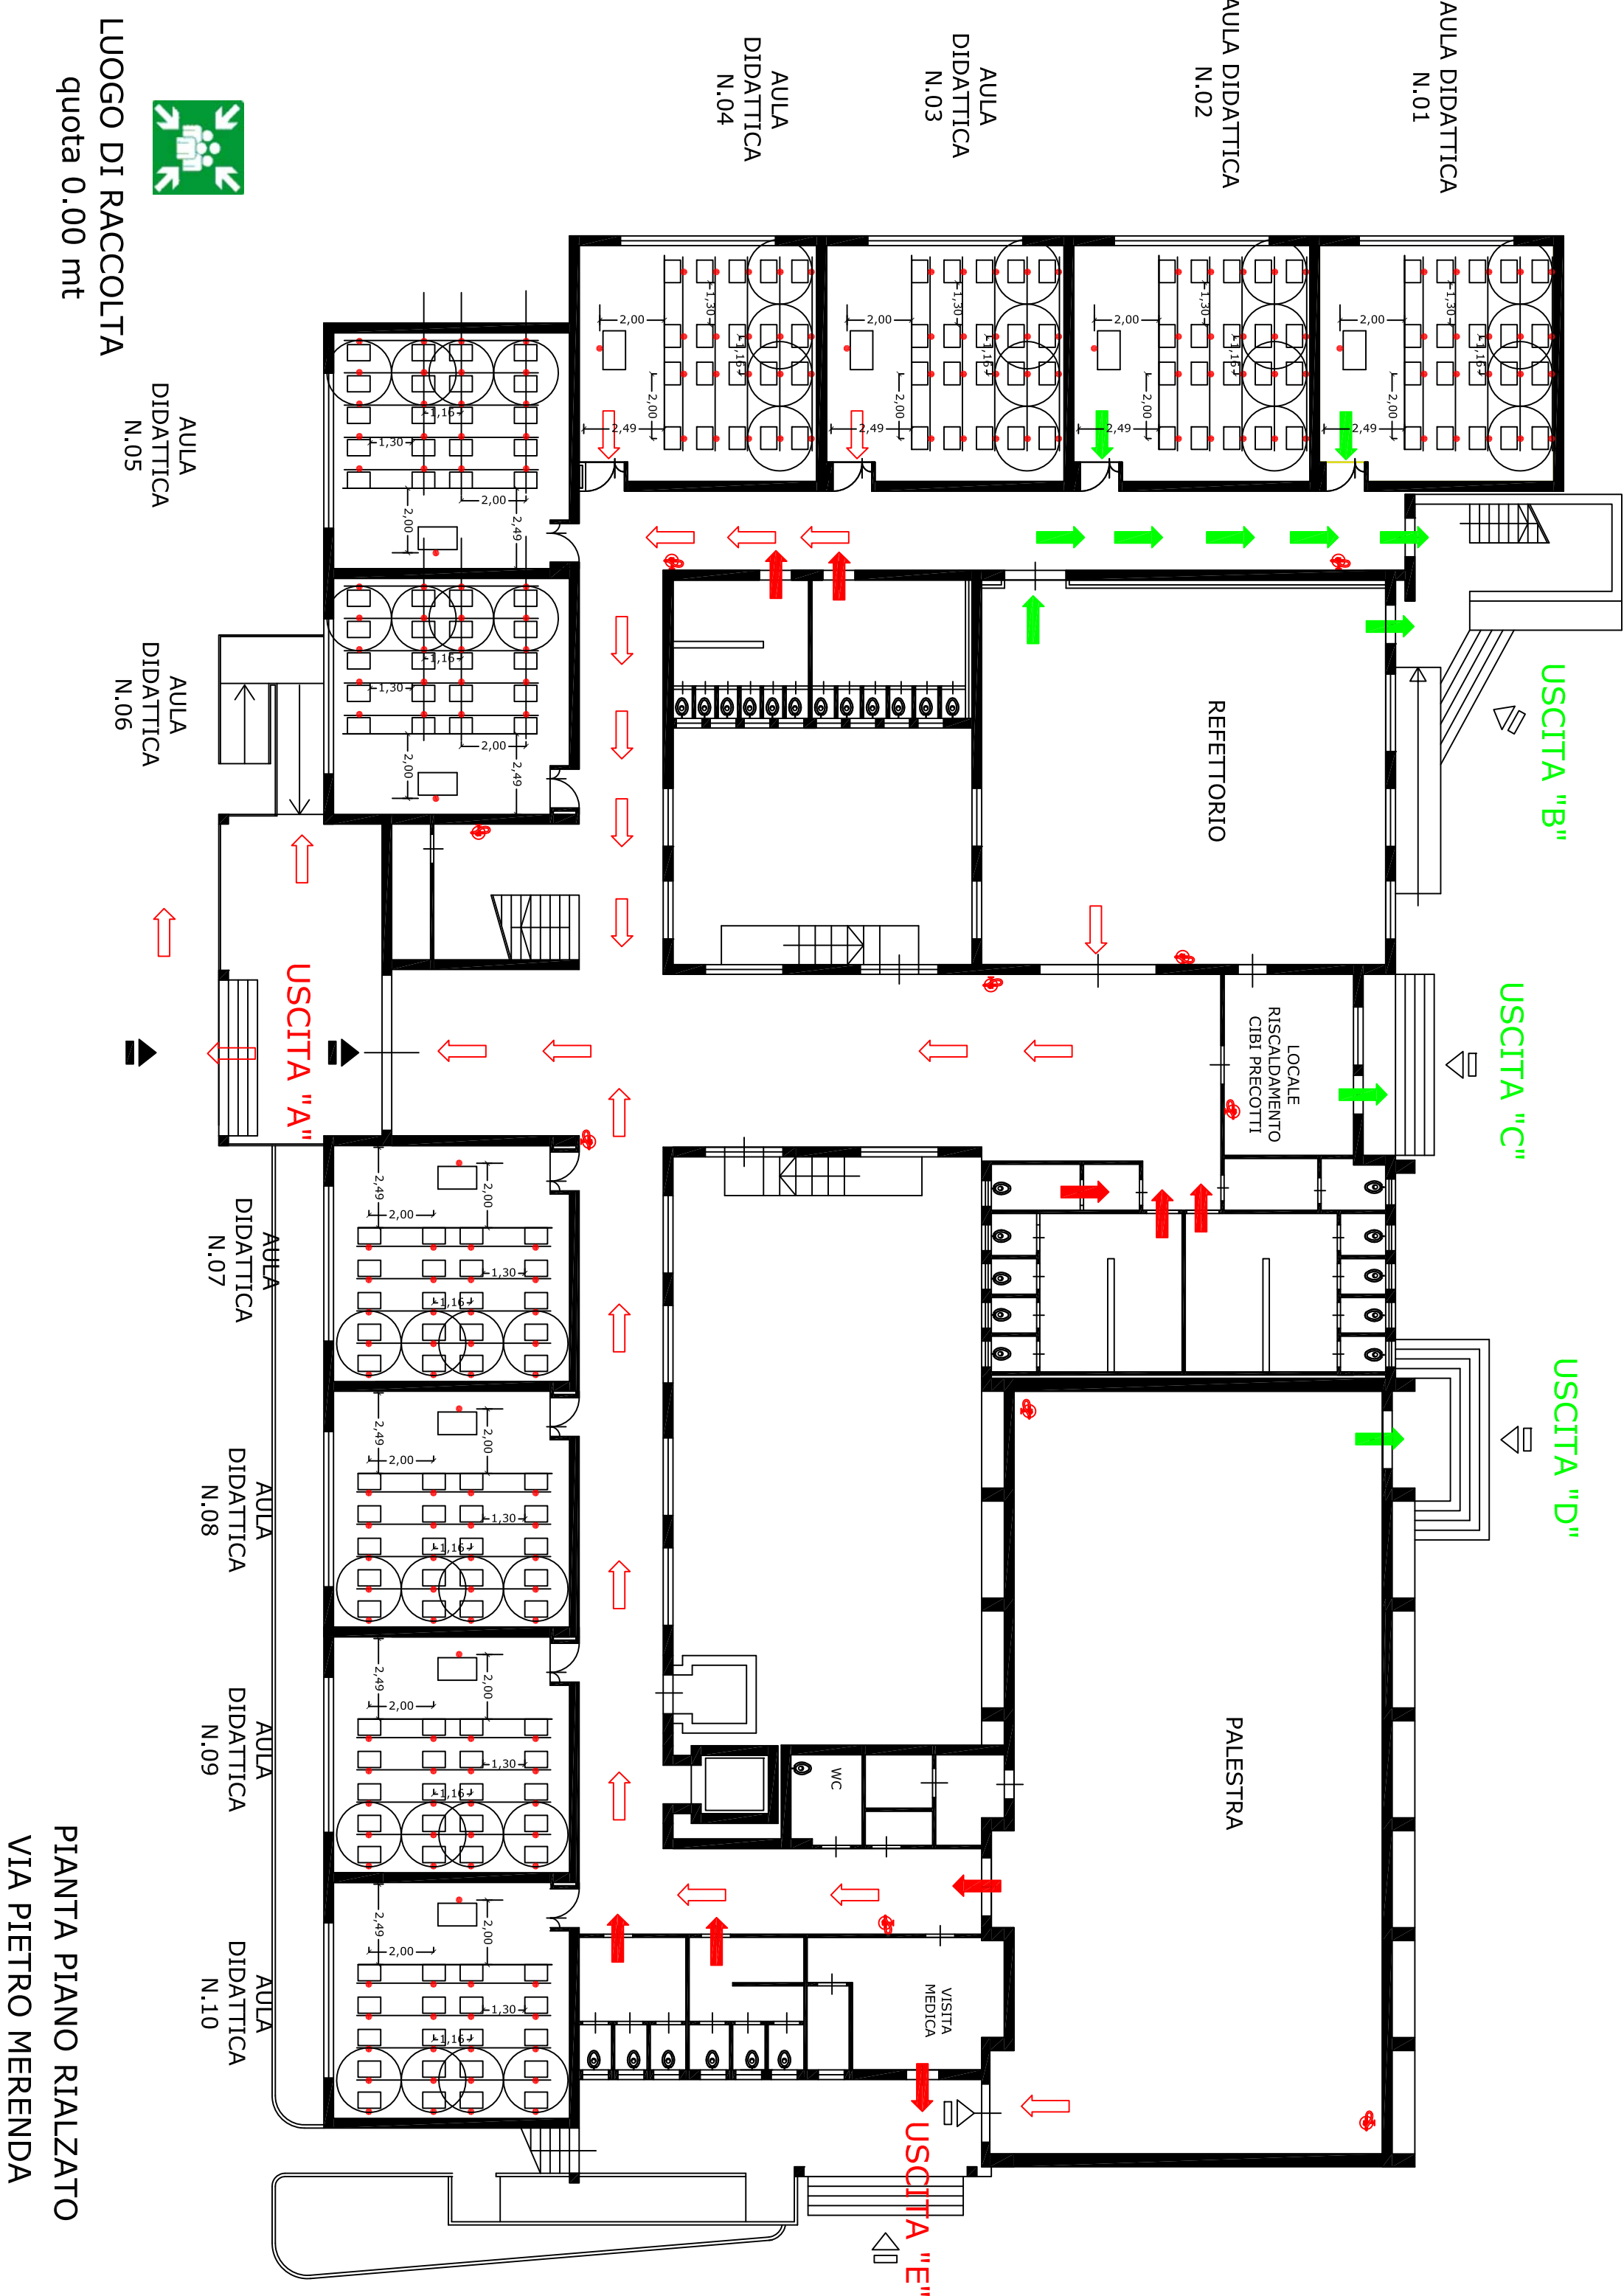

PIANTA PIANO RIALZATO
VIA PIETRO MERENDA

LUOGO DI RACCOLTA
quota 0.00 mt