



PRIMO PIANO

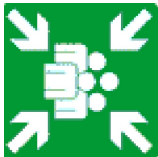

LUOGO DI RACCOLTA
PRIMARIA E SECONDARIA DI PRIMO GRADO

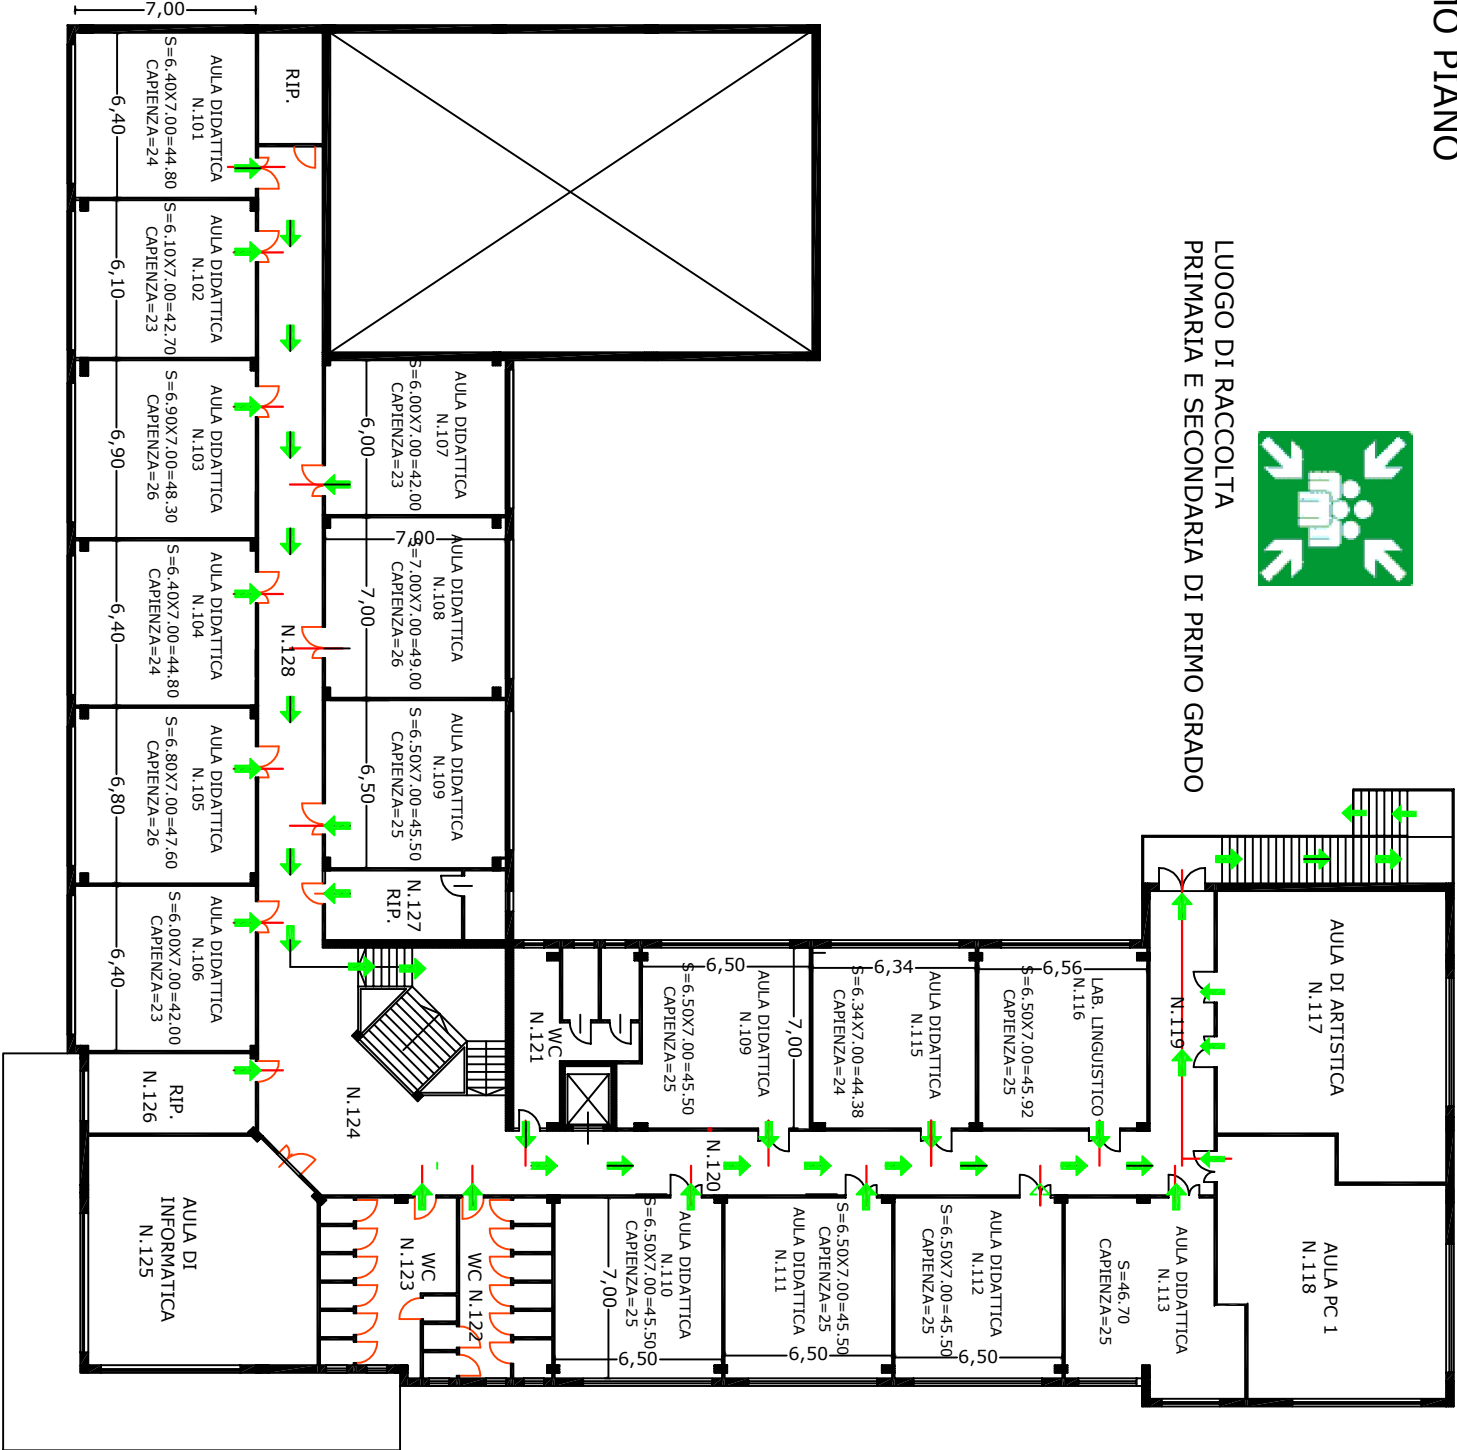

LUOGO DI RACCOLTA
SCUOLA DELL'INFANZIA

