PRIMO PIANO

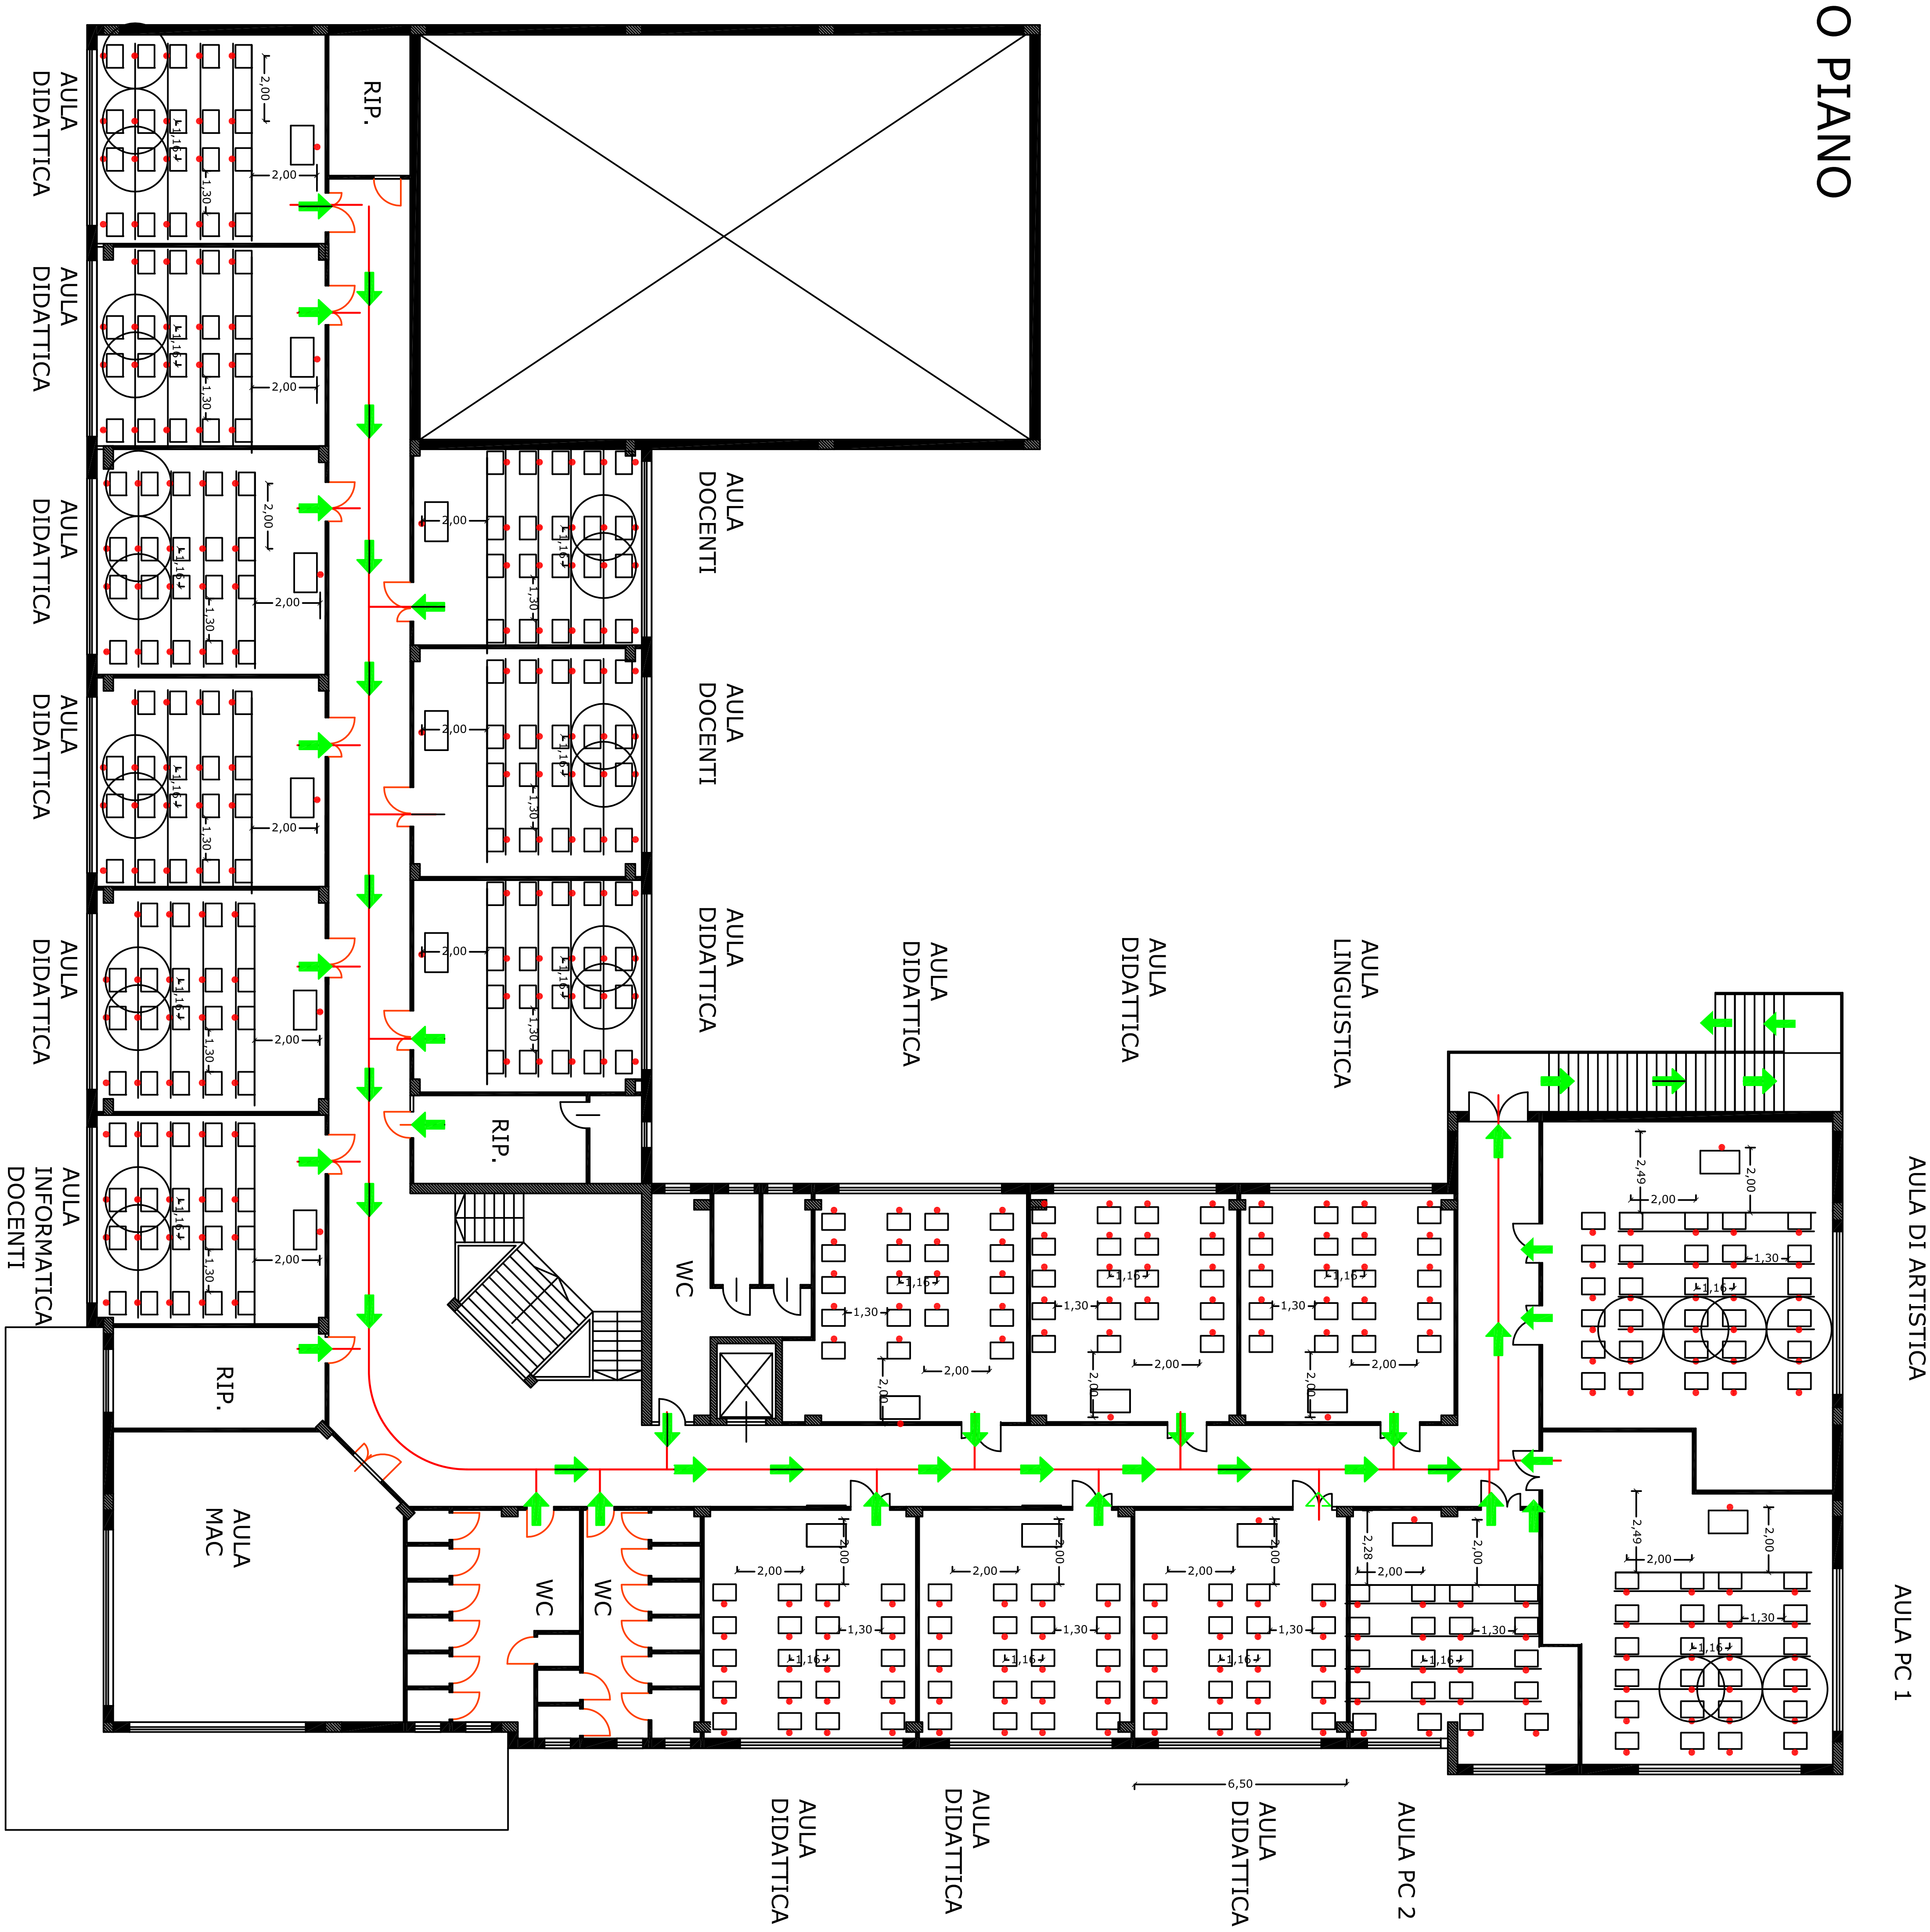
AULA DIDATTICA
AULA DIDATTICA
AULA DIDATTICA
AULA DIDATTICA
AULA DIDATTICA
AULA INFORMATICA DOCENTI
RIP.
RIP.
RIP.
AULA DOCENTI
AULA DOCENTI
AULA DIDATTICA
AULA DIDATTICA
AULA DIDATTICA
AULA LINGUISTICA
WC
AULA DI ARTISTICA
AULA PC 1
AULA MAC
WC
WC
AULA DIDATTICA
AULA DIDATTICA
AULA DIDATTICA
AULA PC 2
2,00
1,30
1,16
2,49
2,28
6,50